


01 FEV. 2011

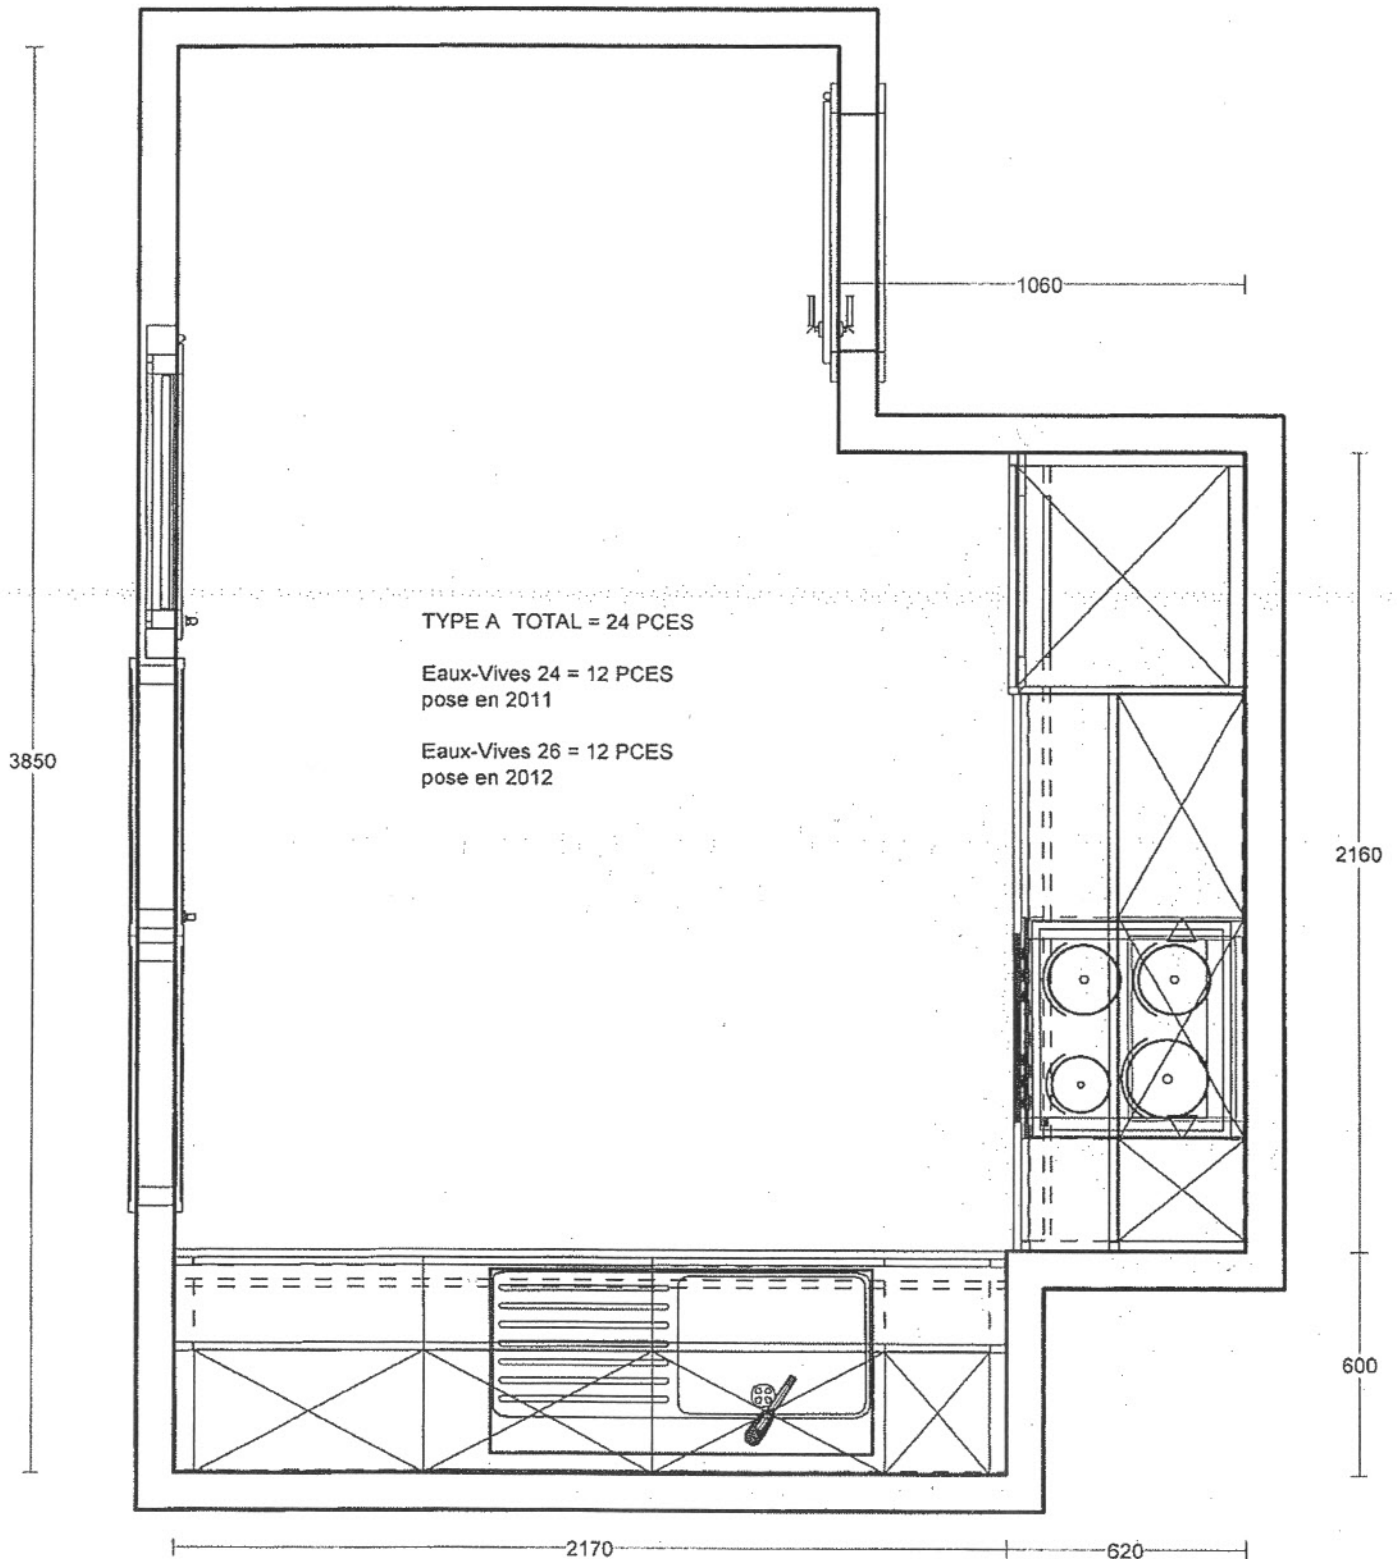

Piatti

Cliant: GA Groupement d'architectes
Quai Gustave -Ador 26 , 1207 Genève

Objet: Cuisine attique Allée 24 Avenue de la Gare des Eaux-Viv
1208 Genève

Remarque Les mesures et la disposition du plan sont contractuels, des détails et des couleurs peuvent différer du d
La qualité est identique aux modèles et échantillons présentés dans les expositions Piatti

Echelle 1/20

Description.: Type A / VARIA



Plan-No.: 8202057864

Date: 16.11.2010

Créé: Hacquin Nicola:

Vendeur: Foureau Jack

Bruno Piatti SA, Rue Jacques-Dalphin 12, 1207

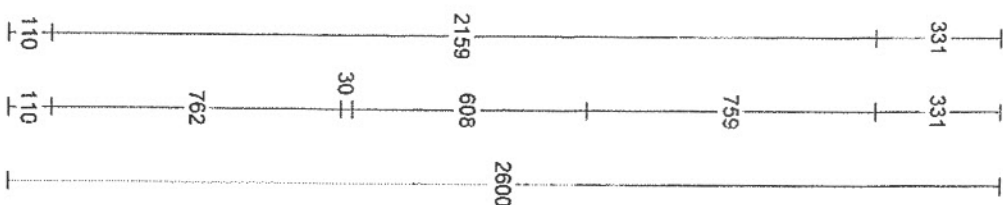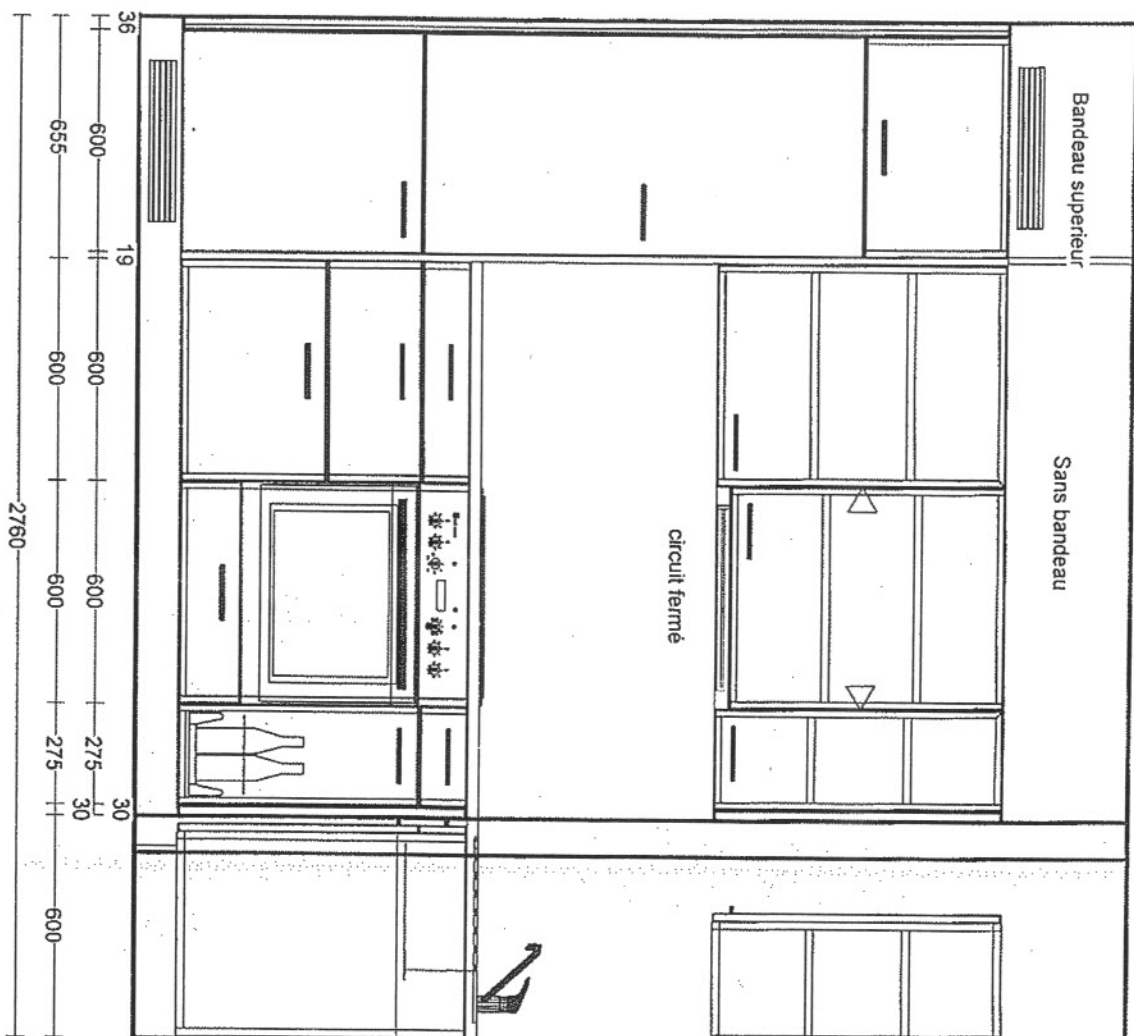

Piatti

Client:

GA Groupement d'architectes
Qual Gustave-Ador 26, 1207 Genève

Objet:

Av. de la Gare des Eaux-Vives
1208 Genève

Remarque:

Les mesures et la disposition du plan sont contractuels, des détails et des couleurs peuvent différer du dessin.
La qualité est identique aux modèles et échantillons présentés dans les expositions Piatti.

Echelle:

1:20

Description:

Type A / VARIANTE

Plan-No.:

8202057864

Date:

16.11.2010

Créé:

Hacquin Nicolas


Bruno Piatti SA, Rue Jacques-Dalphin 12, 1227 Carouge

Vendeur:

Foureaux Jacky



Bruno Piatti SA, Rue Jacques-Dalphin 12, 1227 Carouge

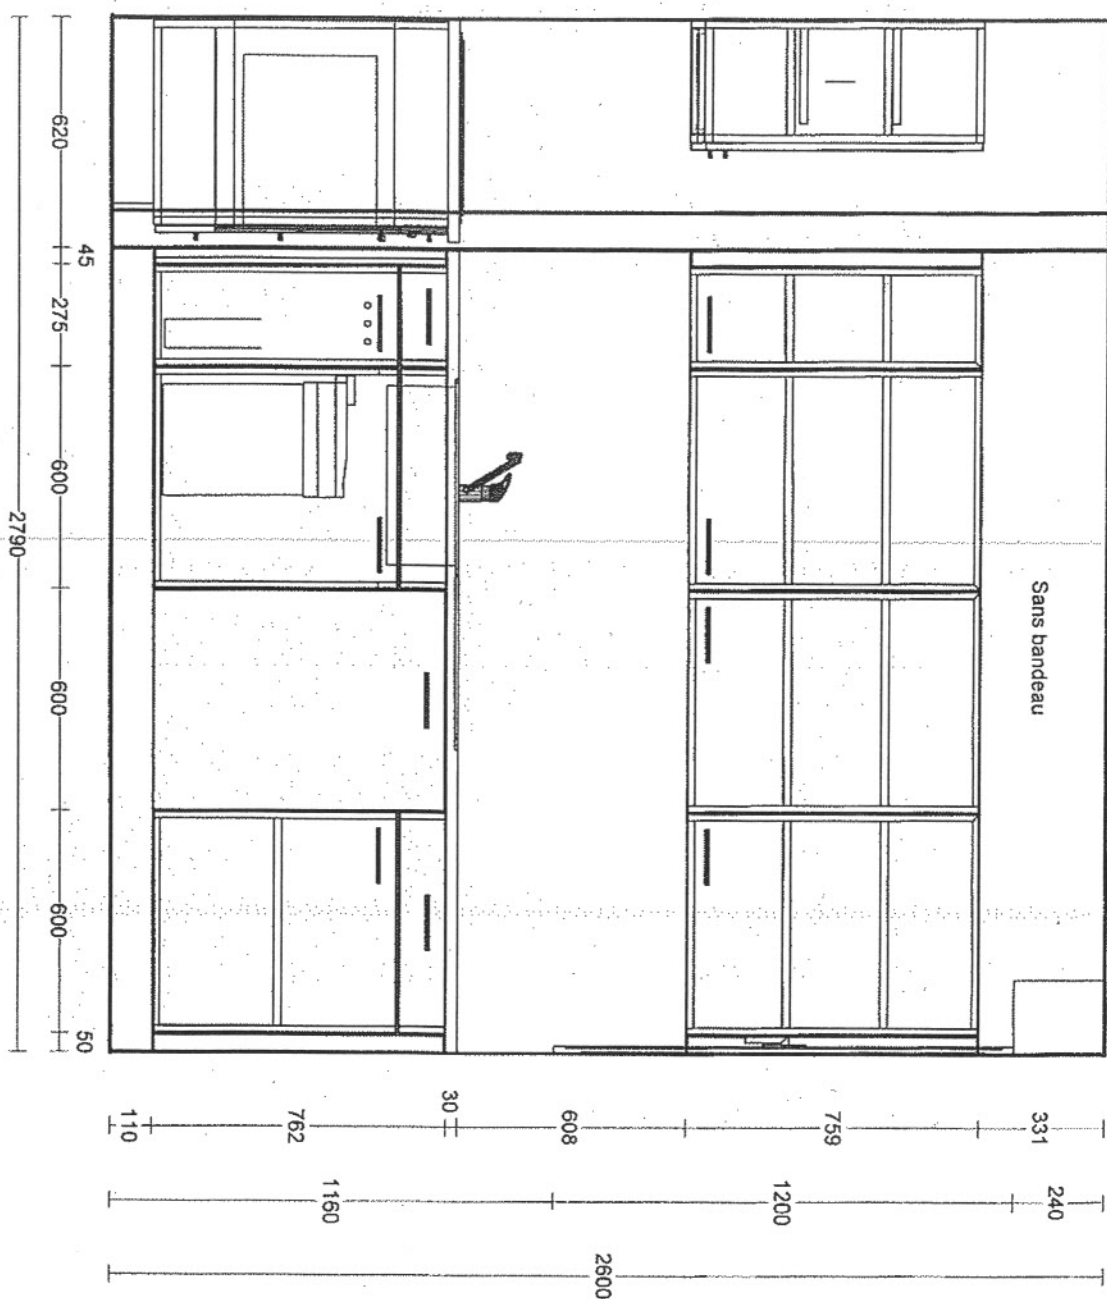

Client: GA Groupement d'architectes

Quai Gustave-Ador 26 . 1207 Genève

Objet: Av. de la Gare des Eaux-Vives Av. de la Gare des Eaux-Vives

1208 Genève

Remarque:

Les mesures et la disposition du plan sont contractuels, des détails et des couleurs peuvent différer du dessin.
La qualité est identique aux modèles et échantillons présentés dans les expositions Piatti.

Echelle:

1:20

Description: Type A / VARIANTE

Plan-No.: 8202057864

Date: 16.11.2010

Crée: Haquin Nicolas

Vendeur: Fourreau Jacky