


19  
 H-275 | 600 | 600 | 600 | 275 | 40 | 610

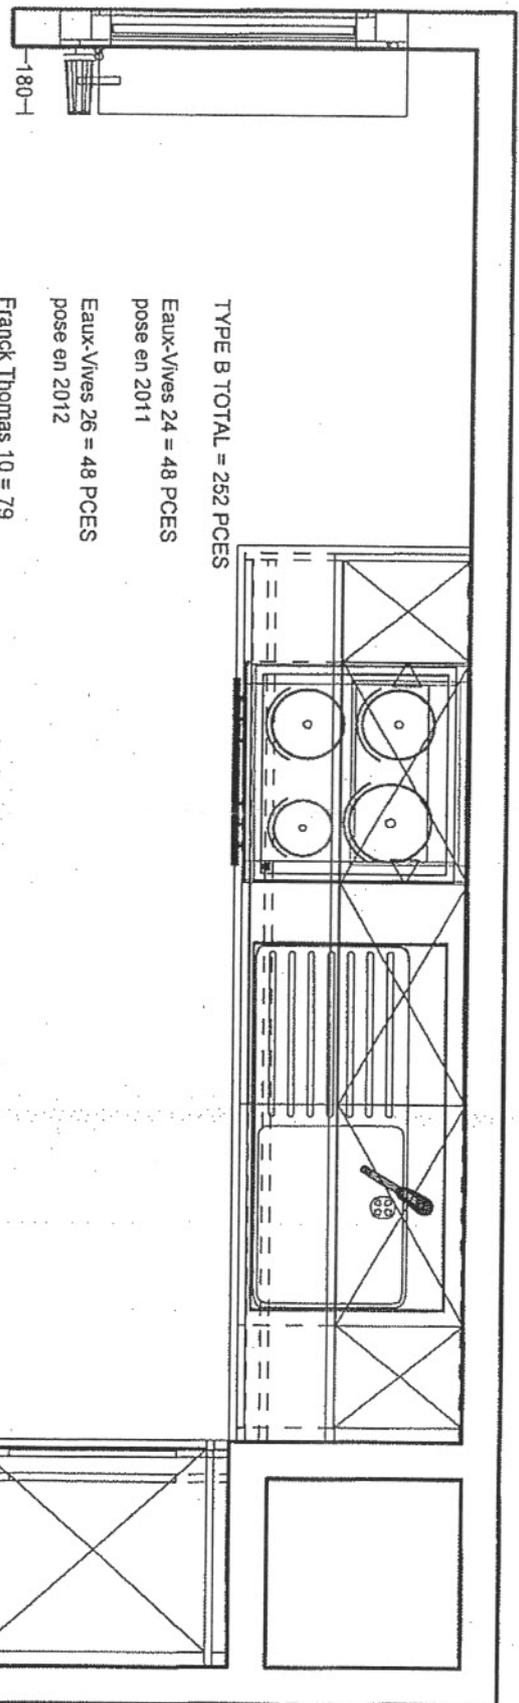


TYPE B TOTAL = 252 PCES

Eaux-Vives 24 = 48 PCES  
 pose en 2011

Eaux-Vives 26 = 48 PCES  
 pose en 2012

Franck Thomas 10 = 79  
 PCES pose en 2013

Franck Thomas 10bis = 77  
 PCES pose en 2014

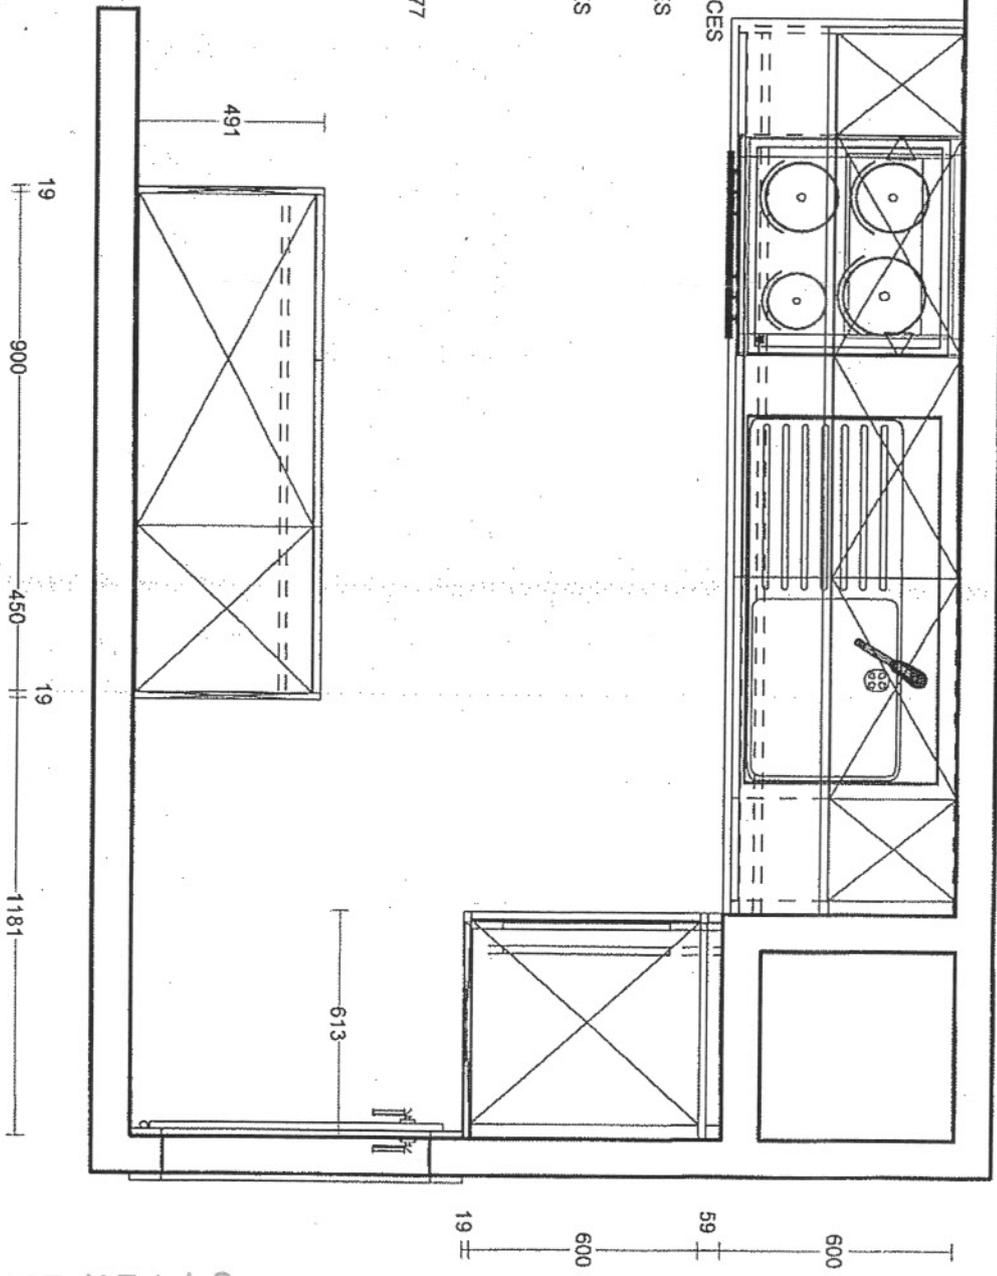

C1 FEV. 2011



Bruno Piatti SA, Rue Jacques-Dalphin 12, 1227 Carouge

Client: GA Groupement d'architectes

Quali Gustave -Ador 26, 1207 Genève

Objet: Av. de la Gare des Eaux-Vives Av. de la Gare des Eaux-Vives

1208 Genève

Remarque: Les mesures et la disposition du plan sont contractuels, des détails et des couleurs peuvent différer du dessin.

La qualité est identique aux modèles et échantillons présentés dans les expositions Piatti.

Echelle: 1:20


Description: Type B / VARIANTE

Plan-No.: 8202055759

Date: 22.11.2010

Créé: Haquin Nicolas

Vendeur: Fourreau Jacky

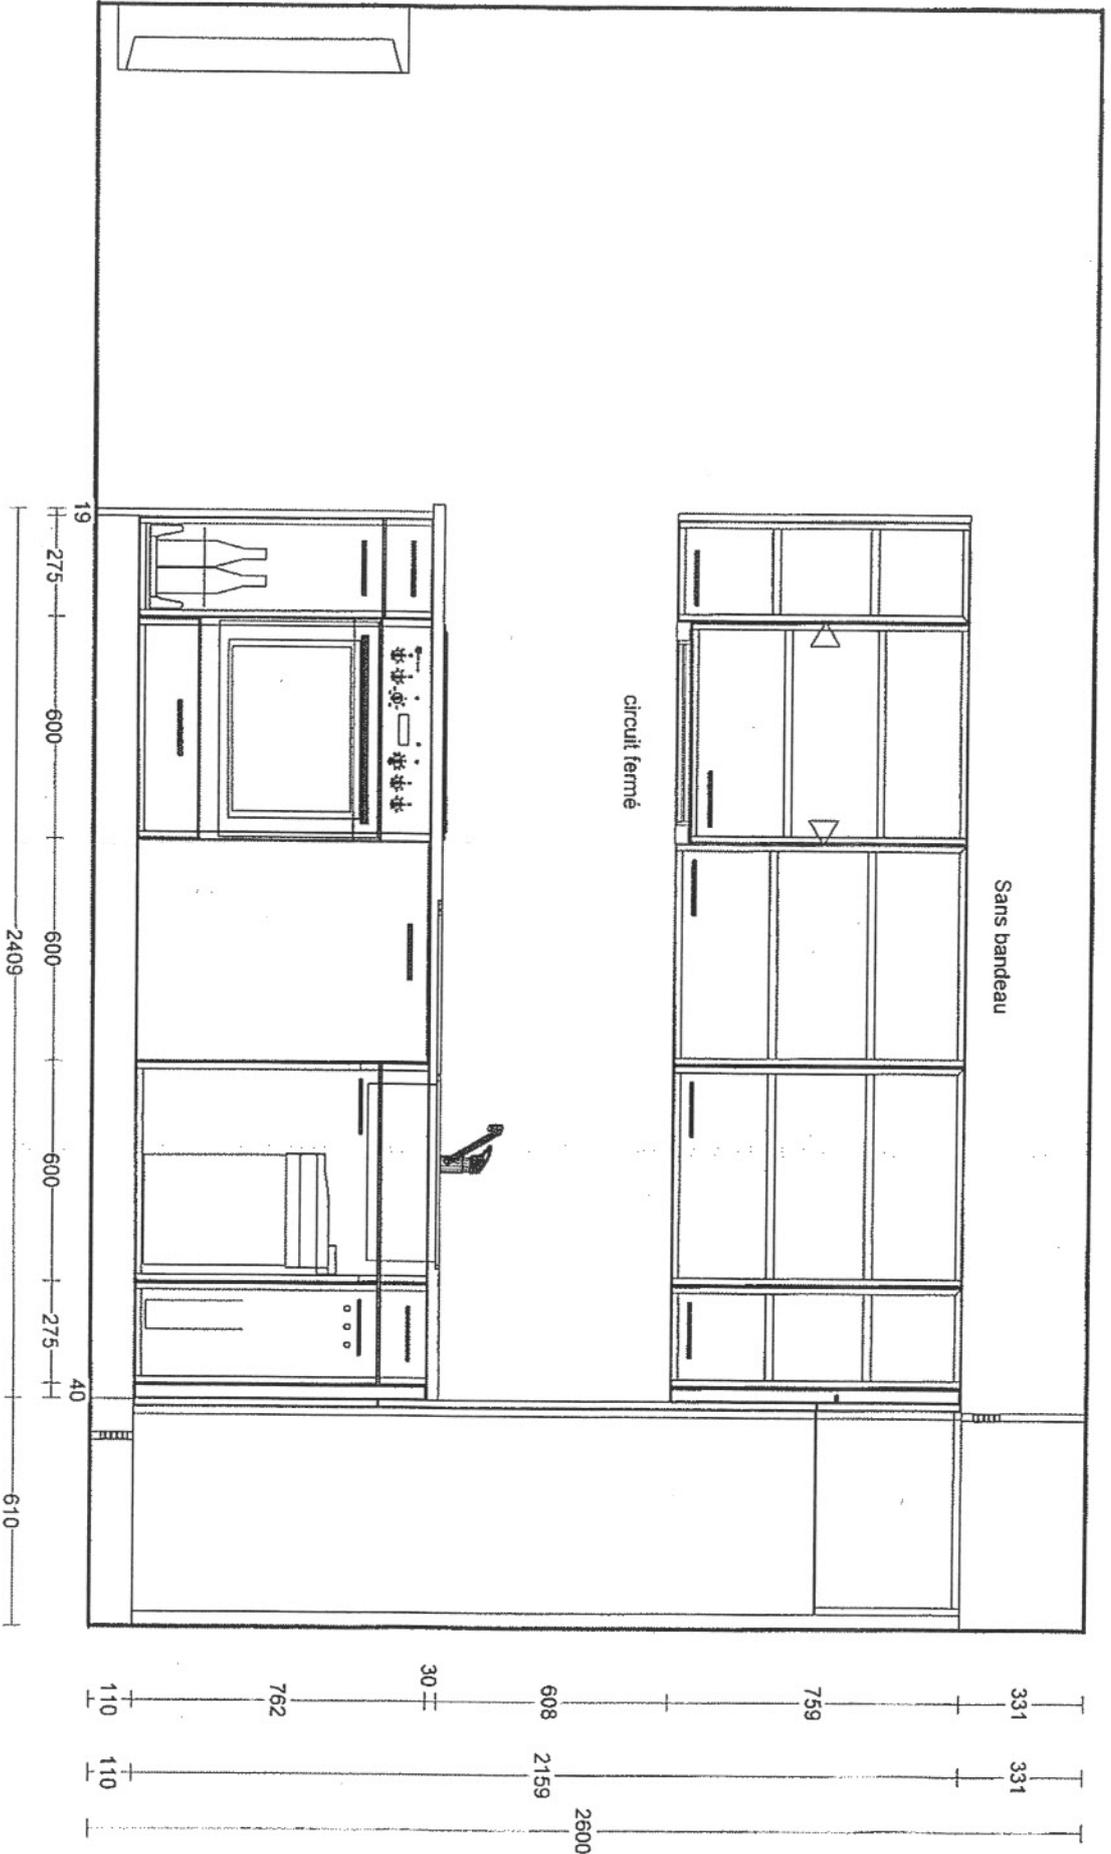

Bruno Piatti SA, Rue Jacques-Dalphin 12, 1227 Carouge

Client:

GA Groupement d'architectes

Quai Gustave-Ador 26, 1207 Genève

Objet:

Av. de la Gare des Eaux-Vives Av. de la Gare des Eaux-Vives  
1208 Genève

Remarque:

Les mesures et la disposition du plan sont contractuels, des détails et des couleurs peuvent différer du dessin.  
La qualité est identique aux modèles et échantillons présentés dans les expositions Piatti.

Echelle:

1:20

Description::

Type B / VARIANTE

Plan-No.:

8202055759

Date:


16.11.2010

Créé:

Hacquin Nicolas

Vendeur:

Foureaux Jacky

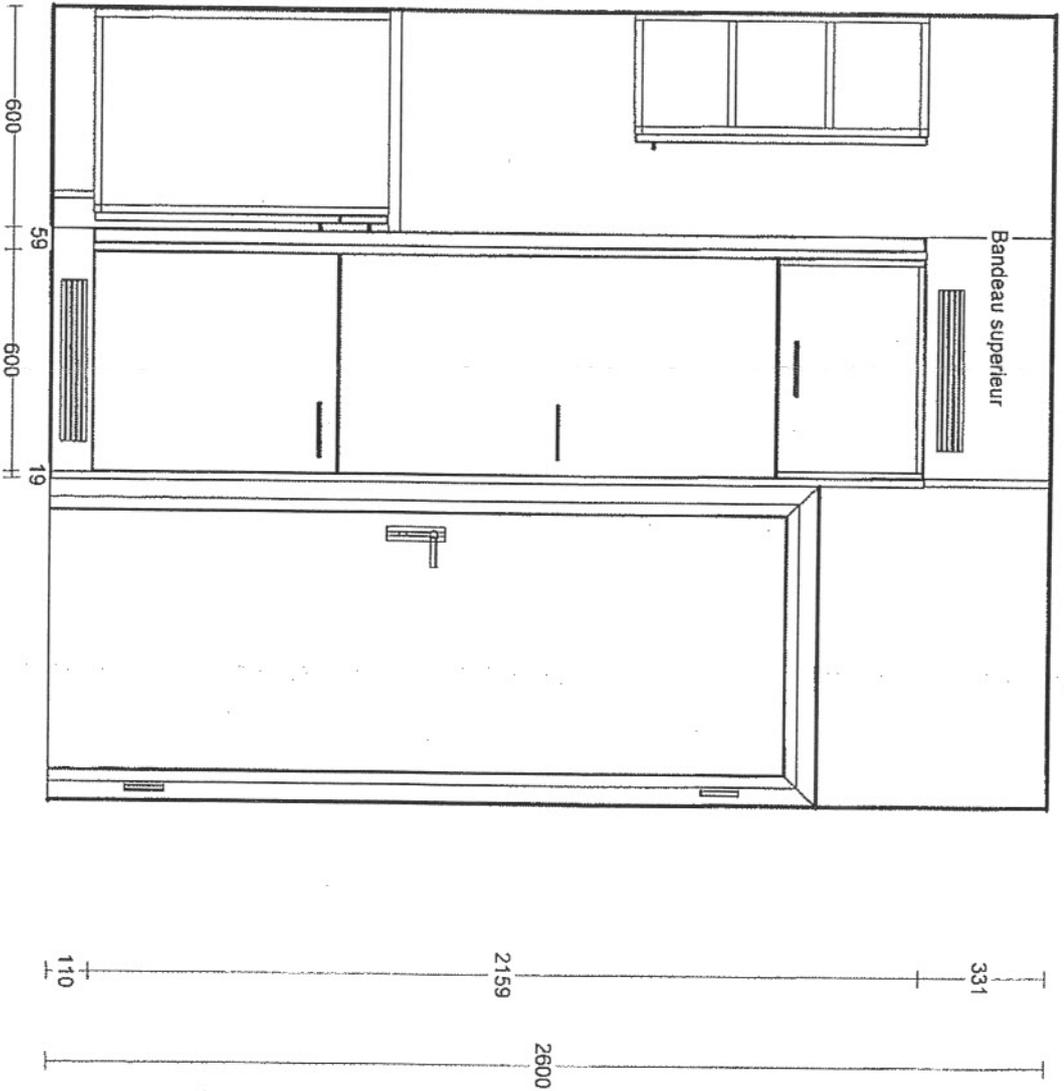

Cliant:

Objet:

Remarque:

Echelle:

GA Groupement d'architectes

Quai Gustave-Ador 26, 1207 Genève

Av. de la Gare des Eaux-Vives Av. de la Gare des Eaux-Vives

1208 Genève

Les mesures et la disposition du plan sont contractuels, des détails et des couleurs peuvent différer du dessin.  
La qualité est identique aux modèles et échantillons présentés dans les expositions Piatto.

1:20

Description:

Plan-No.:

Date:

Créé:

Vendeur:


Type B / VARIANTE

8202055759

22.11.2010

Hacquini Nicolas

Fourreau Jacky

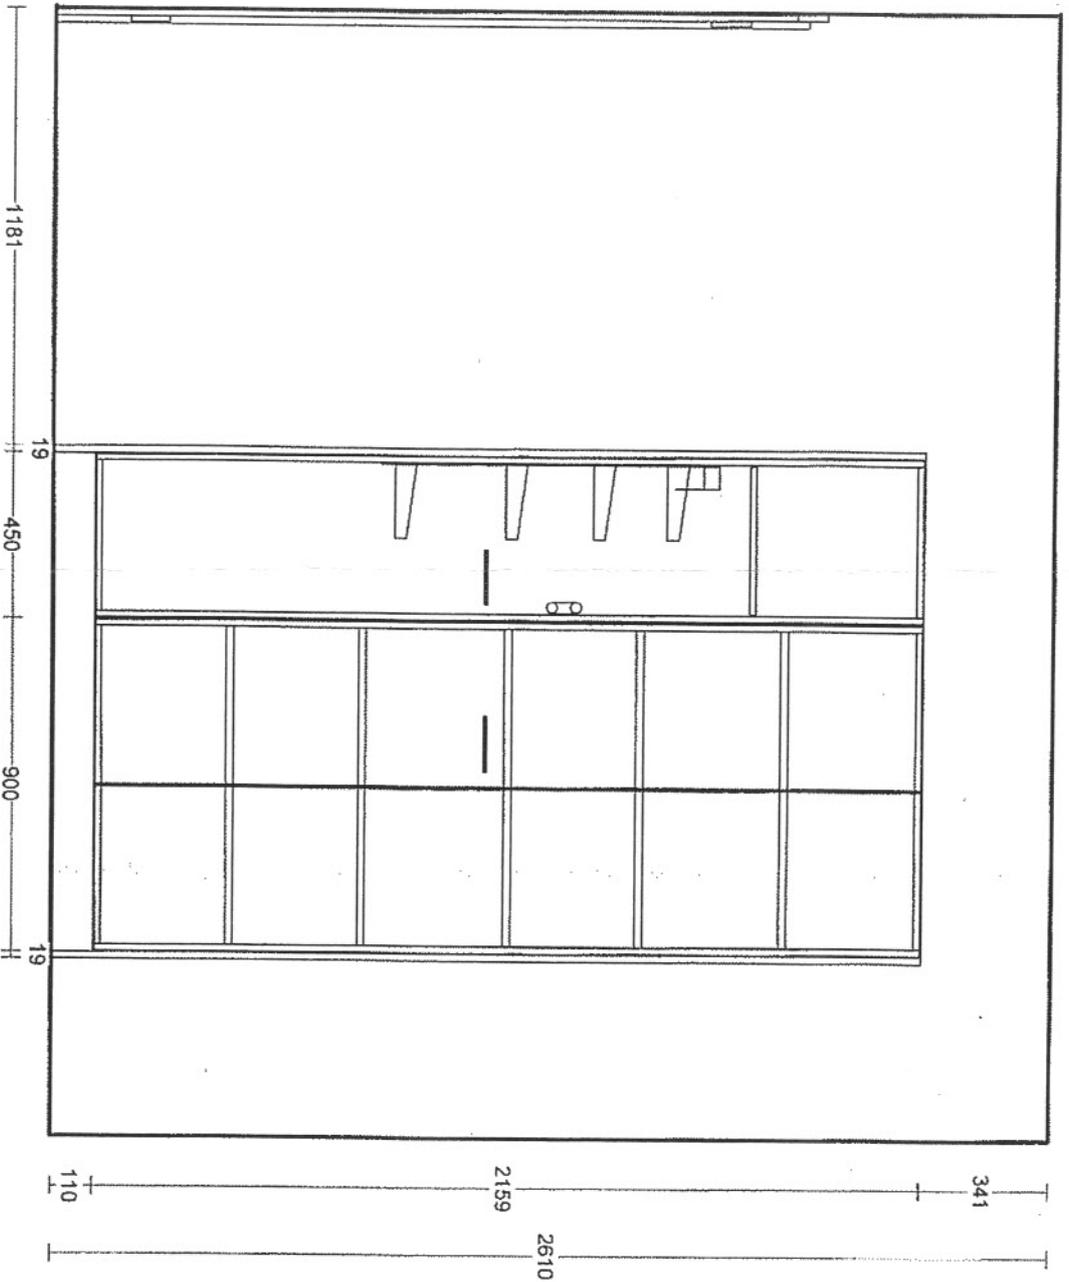

Bruno Piatti SA, Rue Jacques-Dalphin 12, 1227 Carouge

Client: GA Groupement d'architectes  
 Quai Gustave - Ador 26 . 1207 Genève  
 Objet: Av. de la Gare des Eaux-Vives Av. de la Gare des Eaux-Vives  
 1208 Genève  
 Remarque: Les mesures et la disposition du plan sont contractuels, des détails et des couleurs peuvent différer du dessin.  
 La qualité est identique aux modèles et échantillons présentés dans les expositions Piatti  
 Echelle: 1:20

Description.: Type B / VARIANTE  
 Plan-No.: 8202055759  
 Date: 16.11.2010  
 Créé: Hacquin Nicolas  
 Vendeur: Fourreau Jacky